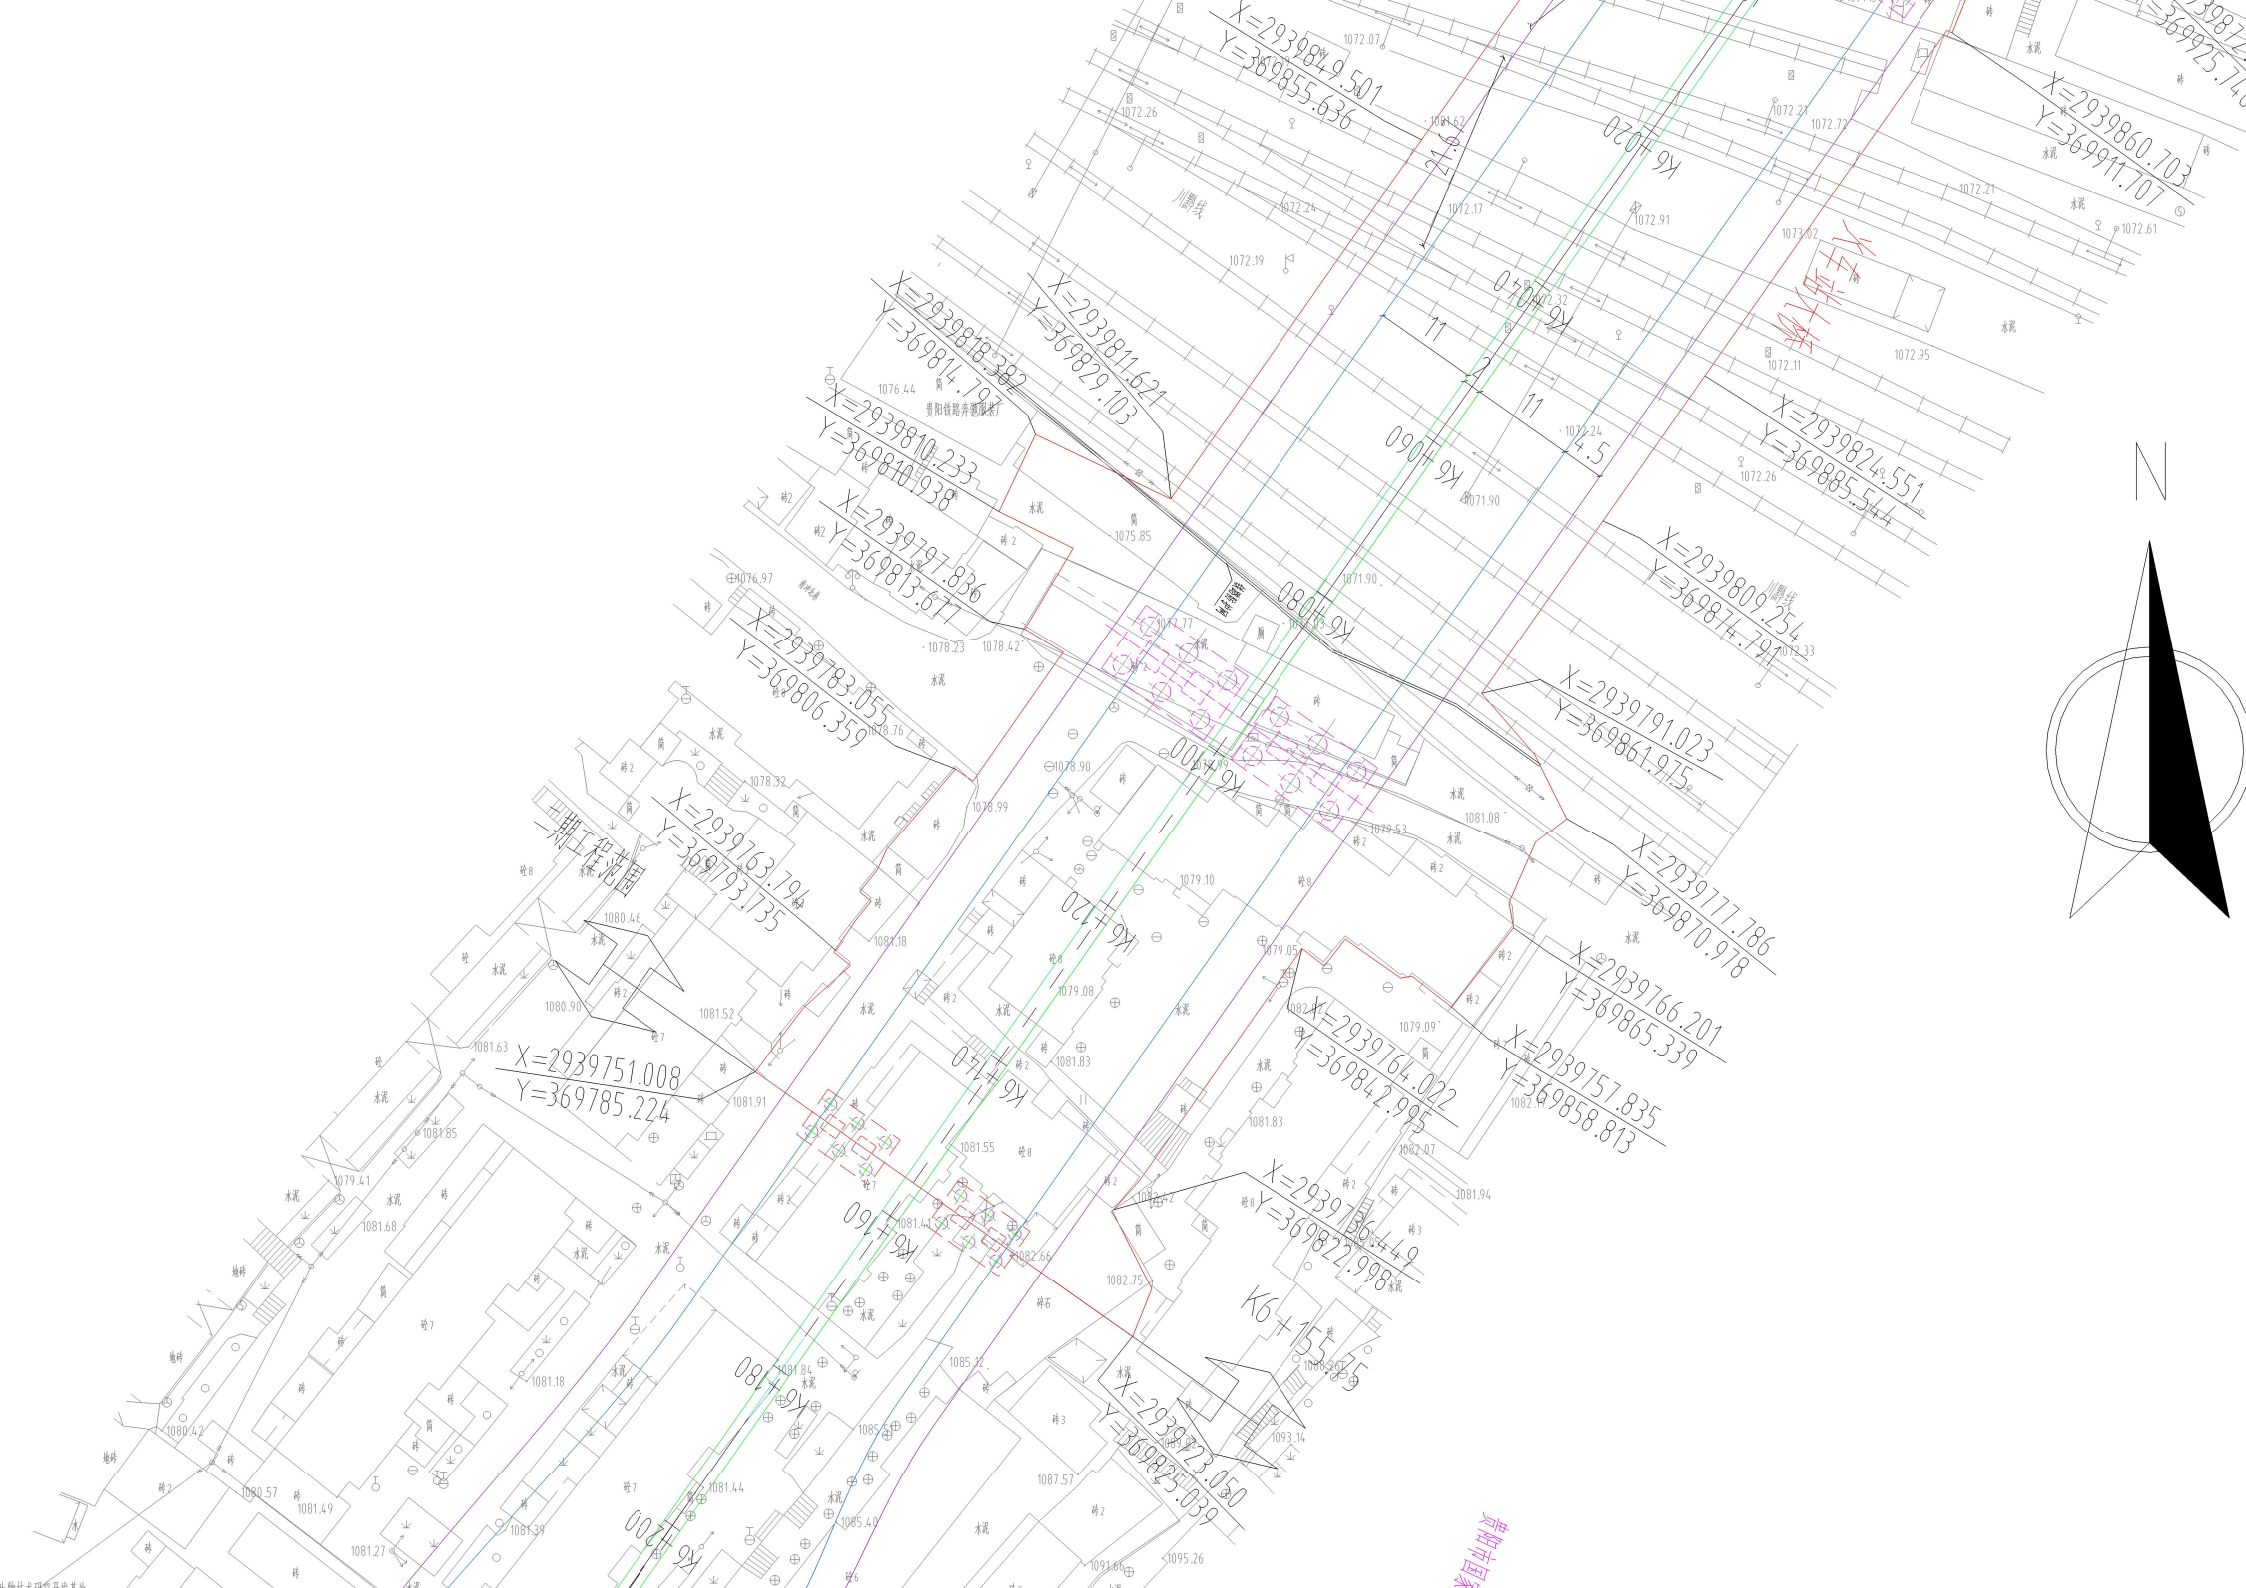
X=2939884.501
Y=369855.636
X=2939860.703
Y=369911.707
X=2939824.551
Y=369885.544
X=2939809.254
Y=369874.797
X=2939791.023
Y=369861.975
X=2939777.186
Y=369870.978
X=2939766.201
Y=369865.339
X=2939757.835
Y=369858.813
X=2939810.382
Y=369814.107
X=2939811.621
Y=369829.103
X=2939810.233
Y=369810.938
X=2939797.836
Y=369813.677
X=2939783.055
Y=369806.359
X=2939763.194
Y=369793.735
X=2939751.008
Y=369785.224
X=2939764.022
Y=369842.995
X=2939756.449
Y=369822.998
X=2939723.050
Y=369825.039
K6+020
K6+040
K6+060
K6+080
K6+100
K6+120
K6+140
K6+155.075
K6+200
一期工程范围
贵阳铁路弃渣场
N